


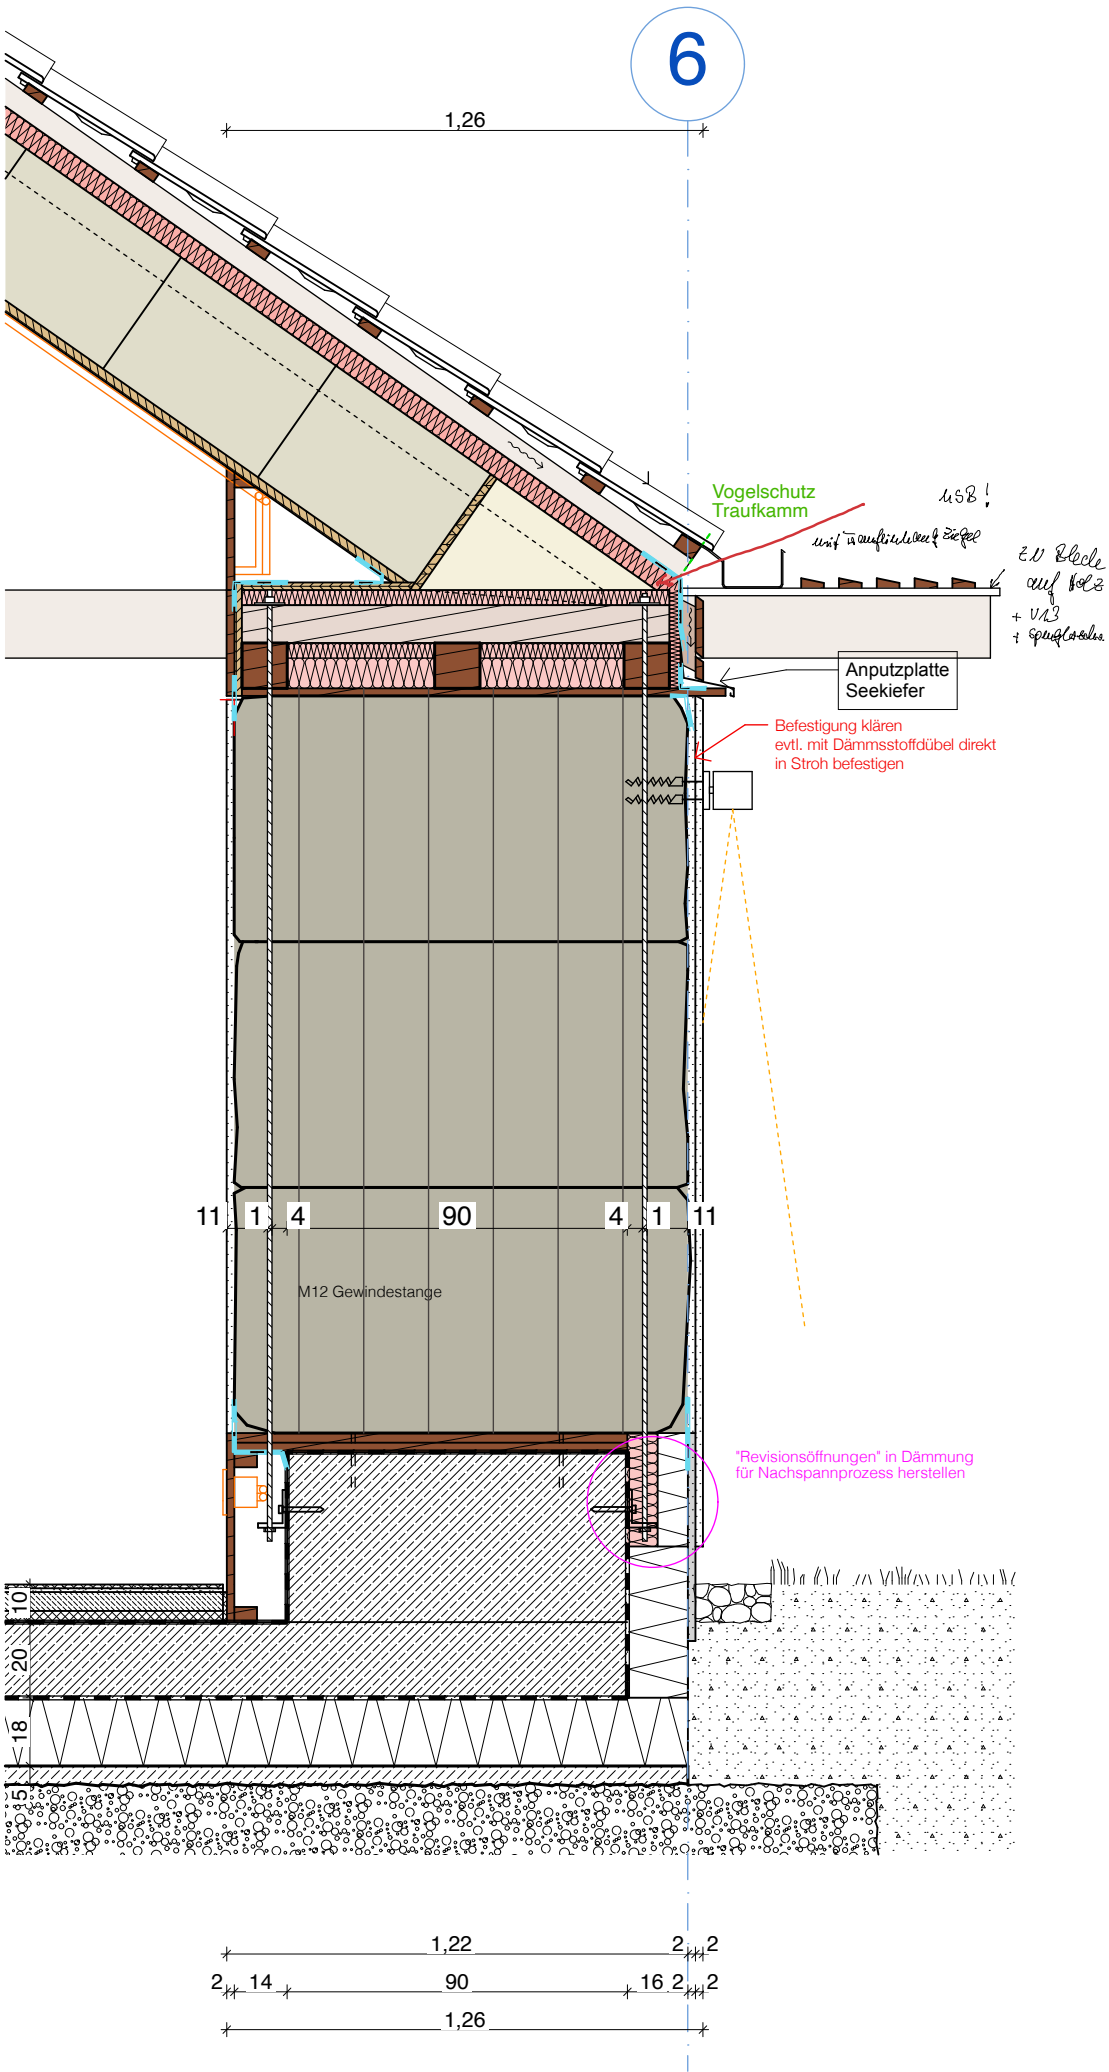

a	07.06.24	Anbringung Außenlampe
Index	Datum	Indexnotiz

Detailplanung

Projekt Neubau einer barrierefreien Begegnungsstätte in Erbsen Alte Dorfstraße 32 A, 37139 Erbsen, Adelebsen			
Bauherr Flecken Adelebsen Burgstraße 2, 37139 Adelebsen			
Architektinnen bröll & dienberg architektinnen PartmbB Angerweg 3a 37176 Nörten - Hardenberg T 05503 - 805 88 86 Br. T 05551 - 90 71 162 Die. F 05503 - 805 88 87 Br. F 05551 - 90 71 163 Die.			
Planinhalt 4.02 Fassadenschnitt Traufwand			
Planungsstand Detailplanung	Maßstab 1:20	gez.	gepr.
Index	Projektnummer 22.01	Plannummer	Plandatum 07.06.24