


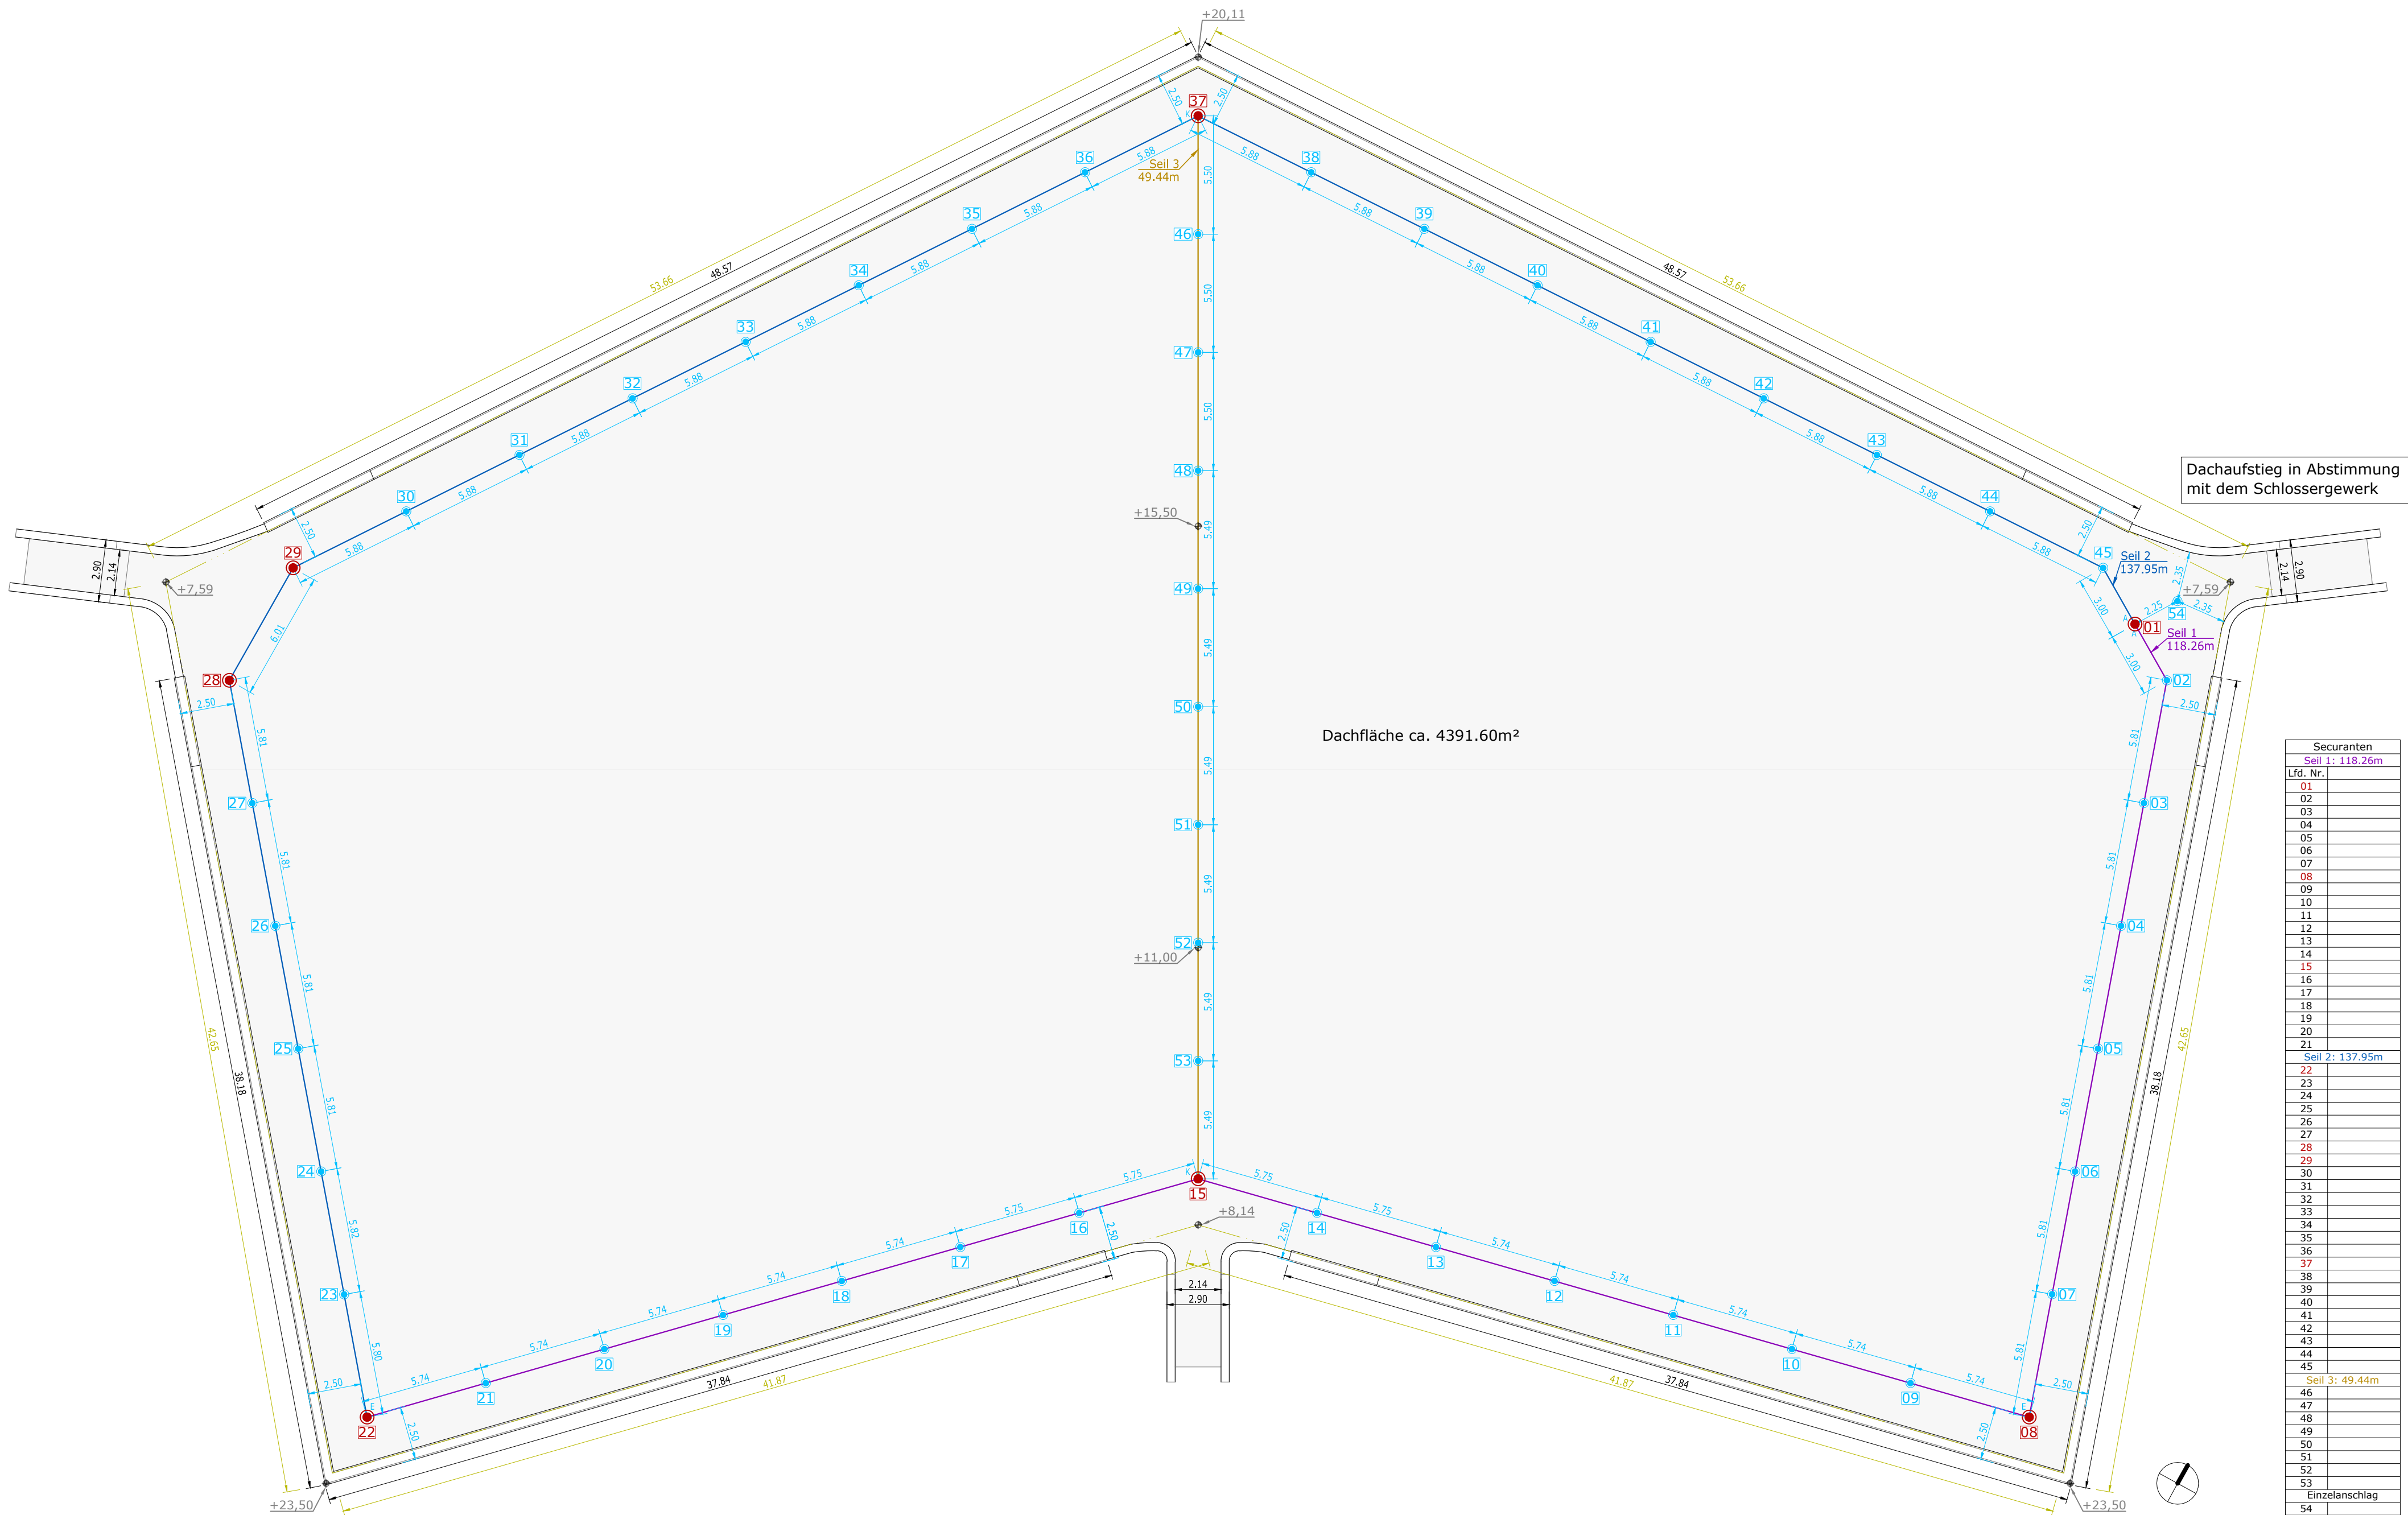

Securanten	
Seil 1: 118.26m	
Lfd. Nr.	
01	
02	
03	
04	
05	
06	
07	
08	
09	
10	
11	
12	
13	
14	
15	
16	
17	
18	
19	
20	
21	
Seil 2: 137.95m	
22	
23	
24	
25	
26	
27	
28	
29	
30	
31	
32	
33	
34	
35	
36	
37	
38	
39	
40	
41	
42	
43	
44	
45	
Seil 3: 49.44m	
46	
47	
48	
49	
50	
51	
52	
53	
Einzelschlag	
54	

Dem Bauherren/Nutzer muss noch eine auf das Objekt und seine Geometrie abgestimmte Anwendungsbeschreibung des Personensicherungssystems vorgelegt werden.

Eine Abstimmung mit dem Gewerk Blitzschutz muss noch erfolgen.

Durchdringen durch die Abdichtung müssen mit Systemformteilen angedichtet werden.

Alle Bohrungen nach vorausgehender Bewehrungsortung.

Nach Rücksprache mit der Herstellerfirma Breuer können zugelassene Klebedübel ohne weitergehende Genehmigungen verwendet werden, wenn deren Tragkraft den in der bauaufsichtlichen Zulassung enthaltenen Werten entspricht oder größer ist.

Befestigung der Anschlagpunkte mit:
Fischer Klebeanker
FIS 360 S A4 M12
Bohrlochdurchmesser 20mm
Bohrlochtiefe 130mm

Bauvorhaben / Projektnummer:
Sanierung und Erweiterung Alsterschwimmhalle / 20200204
Planinhalt:
Dachaufsicht
Plannummer:
DS_DA_Hamburg-ASH_i2
Datum:
10.05.2022
Bearbeiter:
M. Panse
Maßstab:
1:200
A:\02_Vorgänge\Dächer West\Hamburg, Alsterschwimmhalle\03 Pläne\03 Pläne DS\05_DA_Hamburg-Alsterschwimmhalle.dwg

Bauherr / Architekt:
Bäderland Hamburg / gmp International Hamburg
DACH SCHNEIDER WEIMAR GMBH
Im Gewerbepark 32 - 99441 Umpferstedt
TEL 03643 83 39 0 - FAX 03643 83 39 30
direkt@dachschnaider.de
www.dachschnaider.de
Die Zeichnung ist Eigentum des Dach-Schneider-Weimar-GmbH. Vervielfältigung und / oder Weitergabe der Ausfertigungen ist ohne schriftliche Zustimmung ist.

- Securanten Primo 2 AD
- Securanten Primo 2 AD ES
- Seil 6mm
- Securanten Bemaßung