
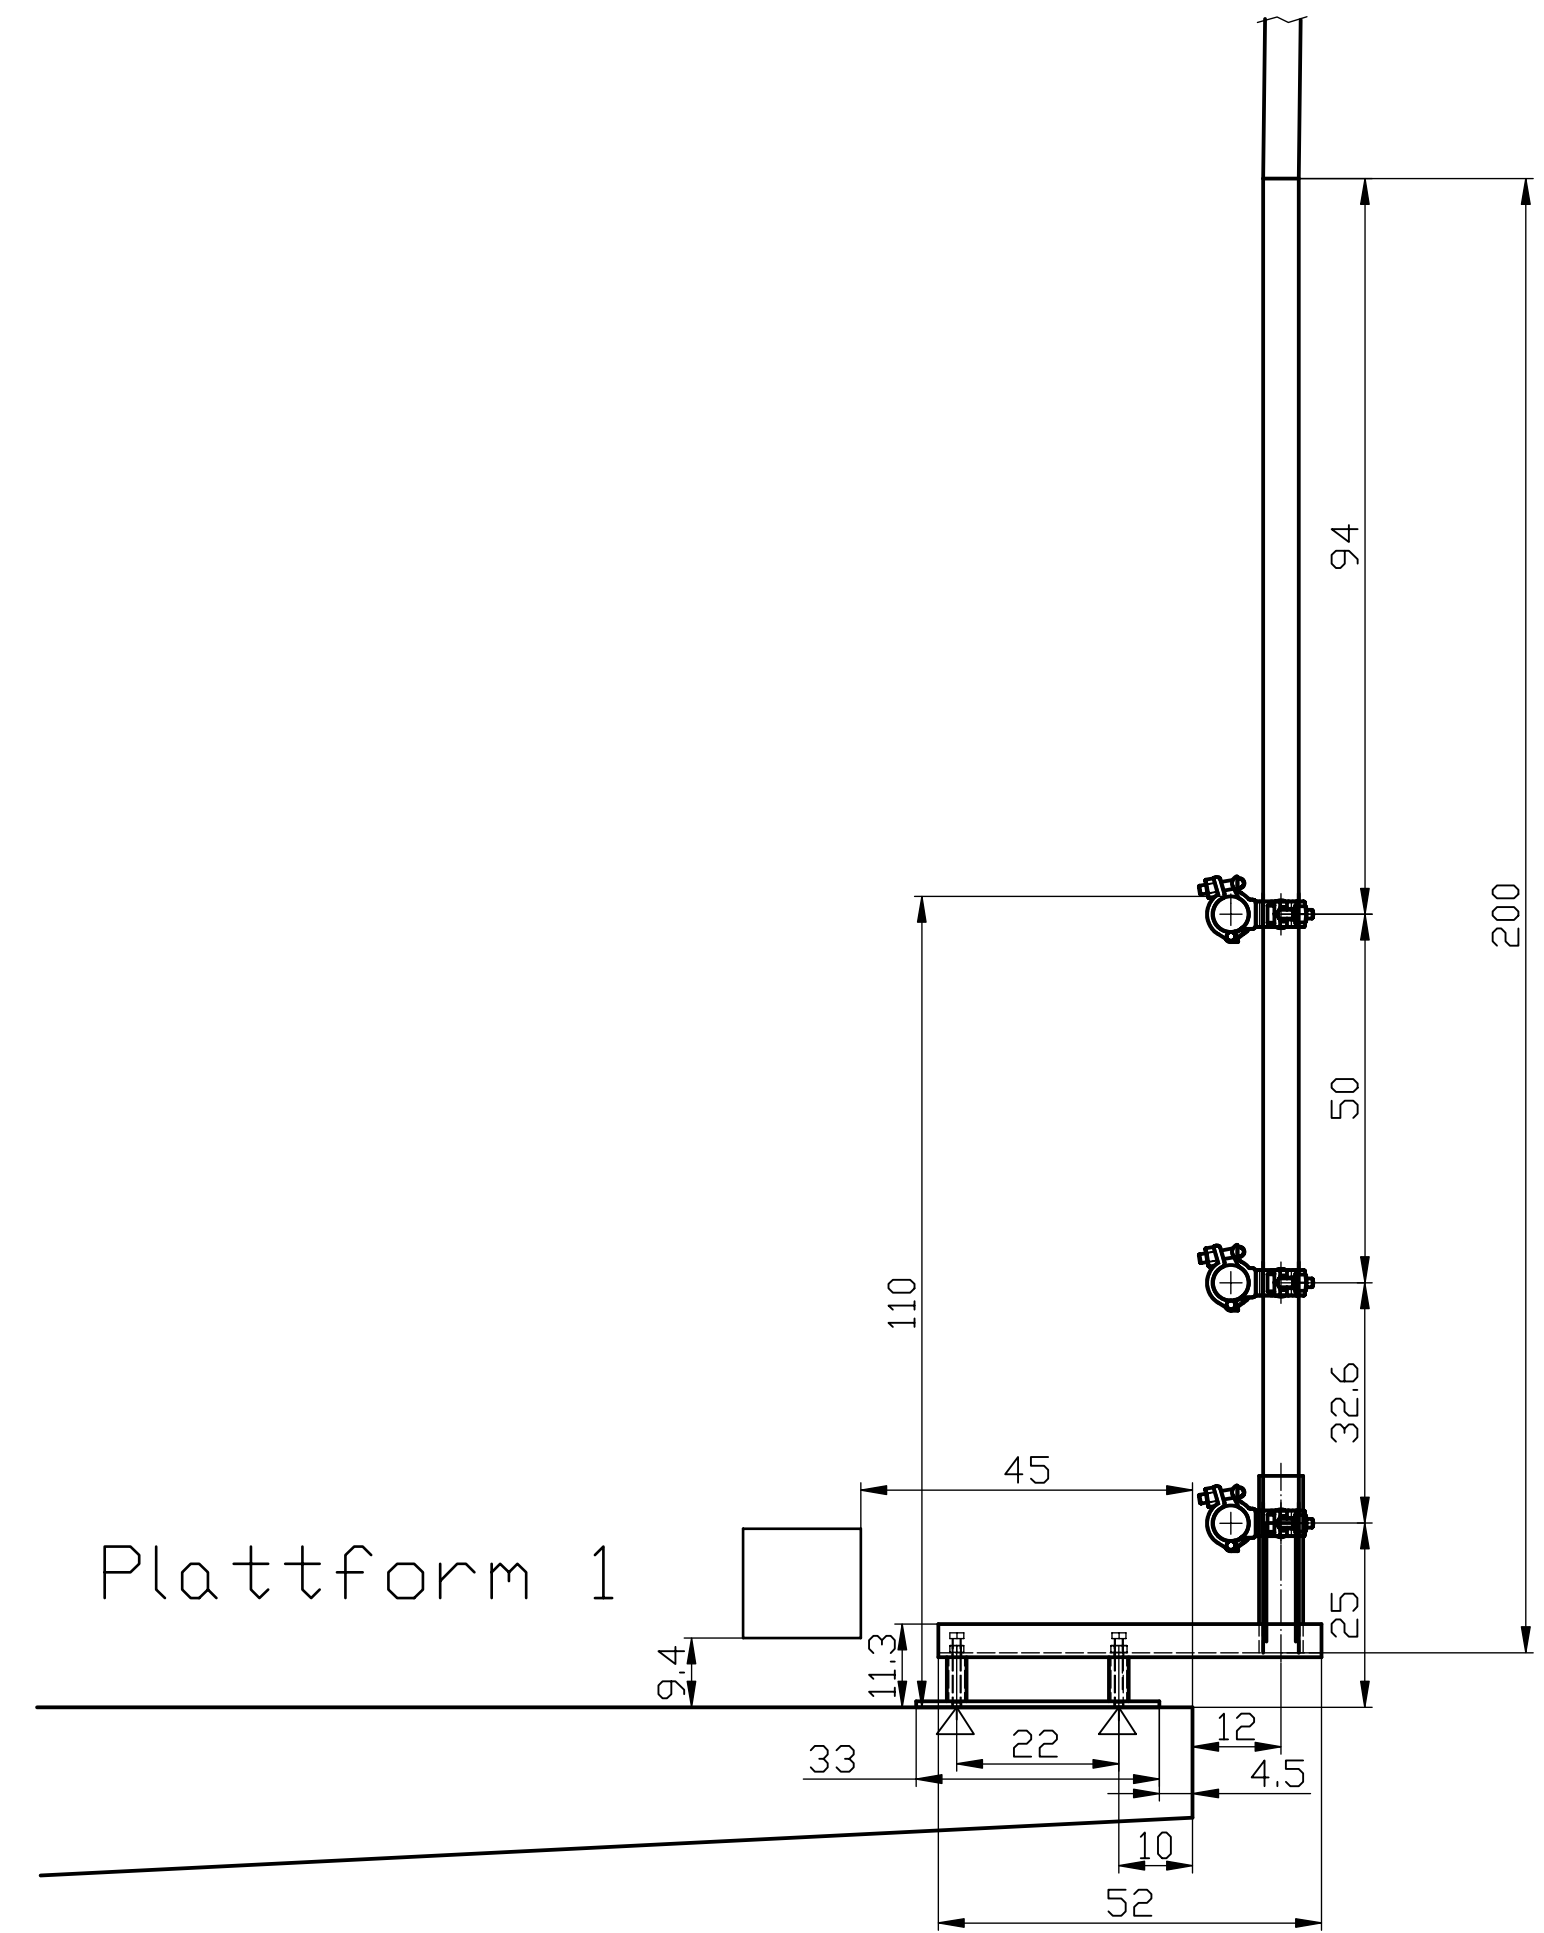
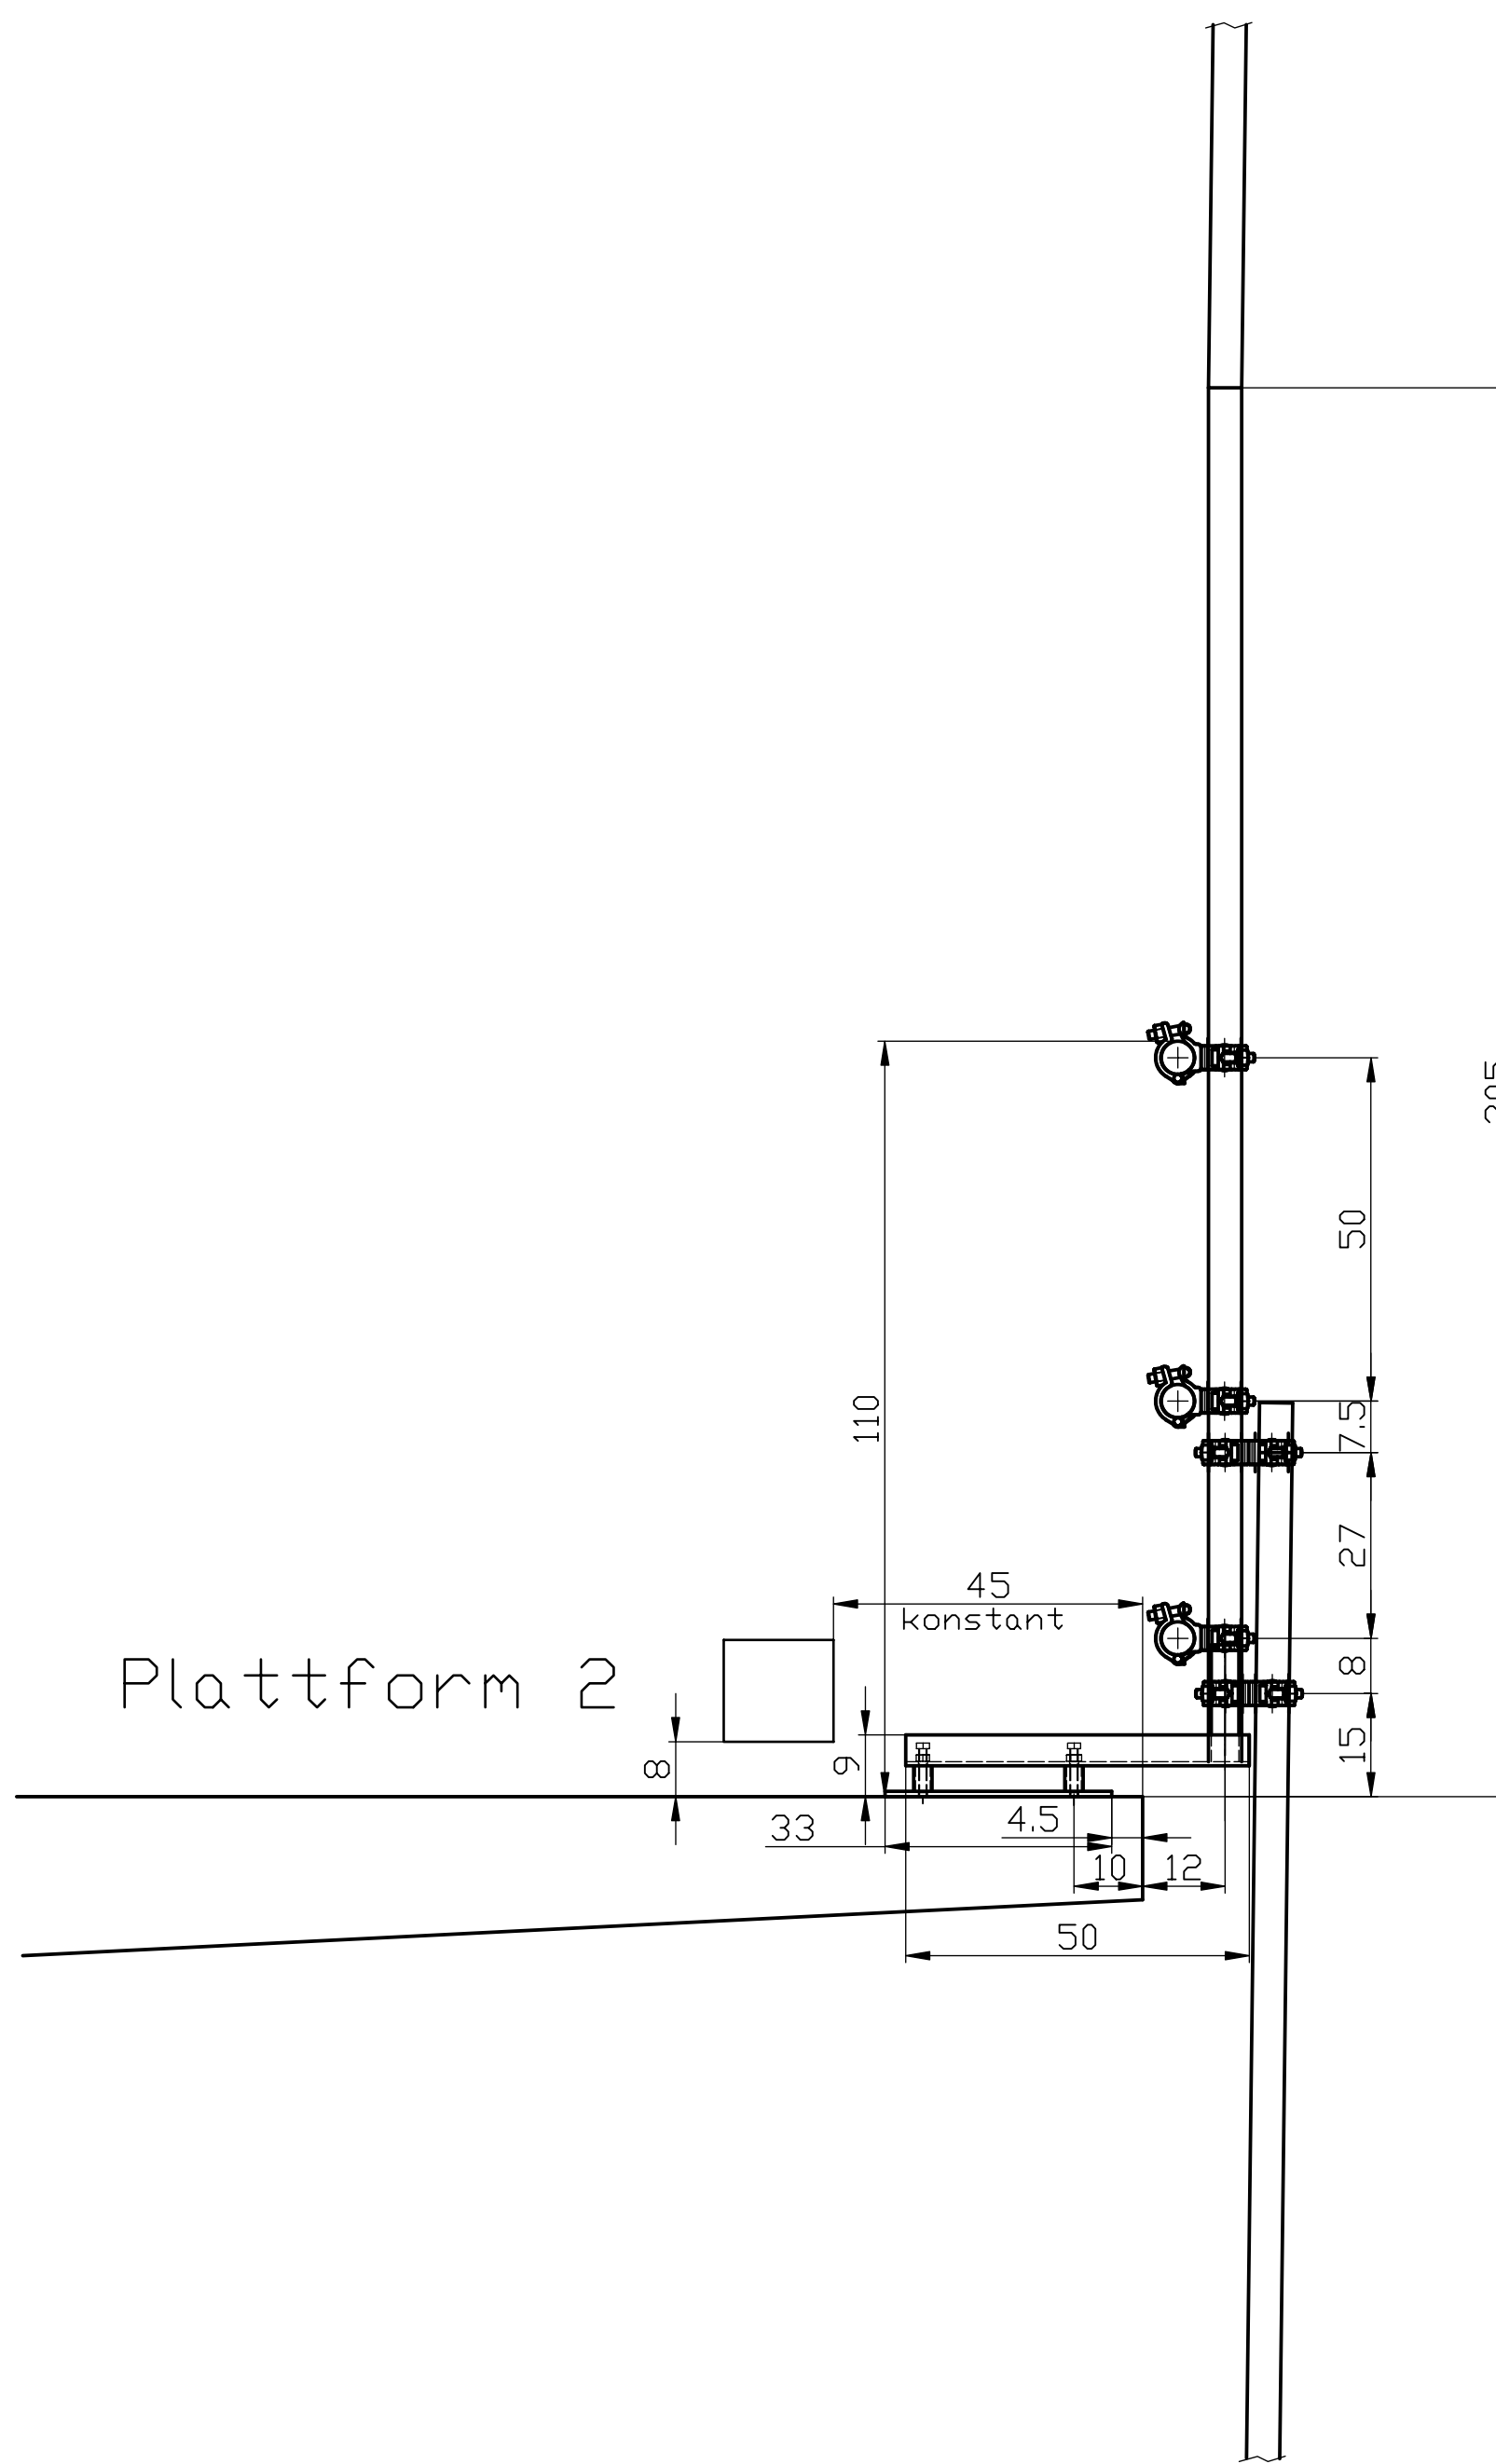
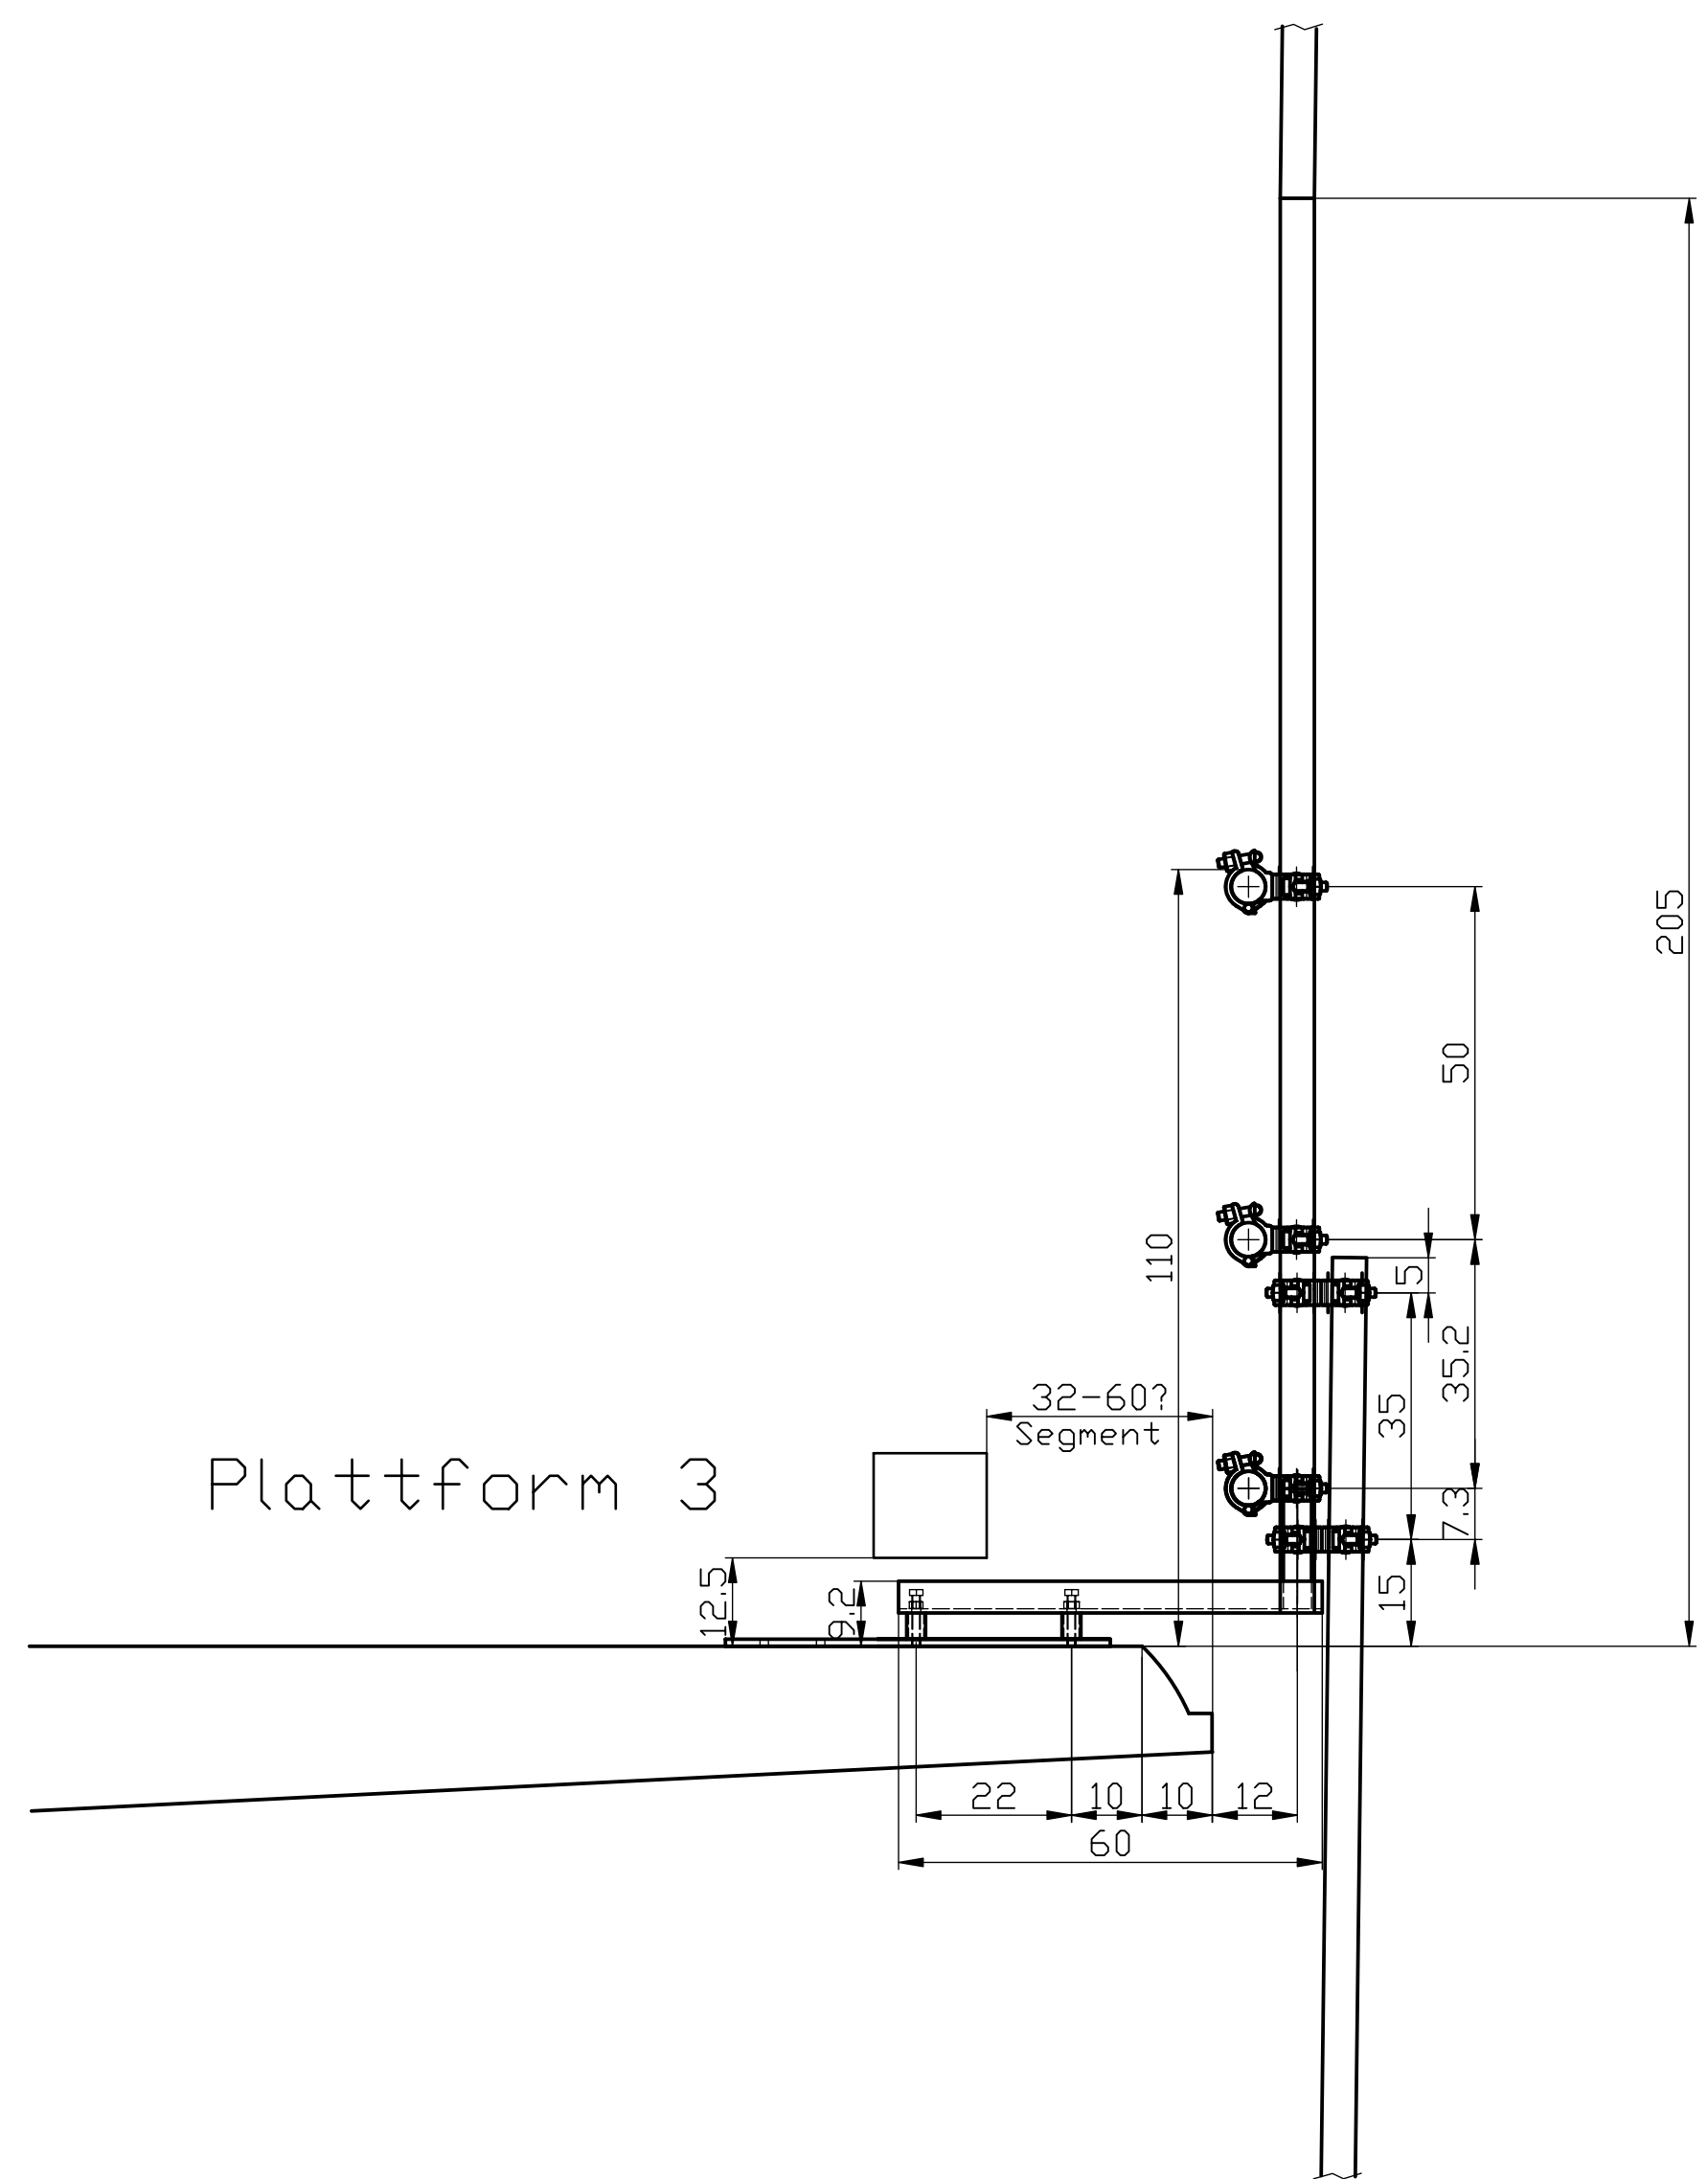
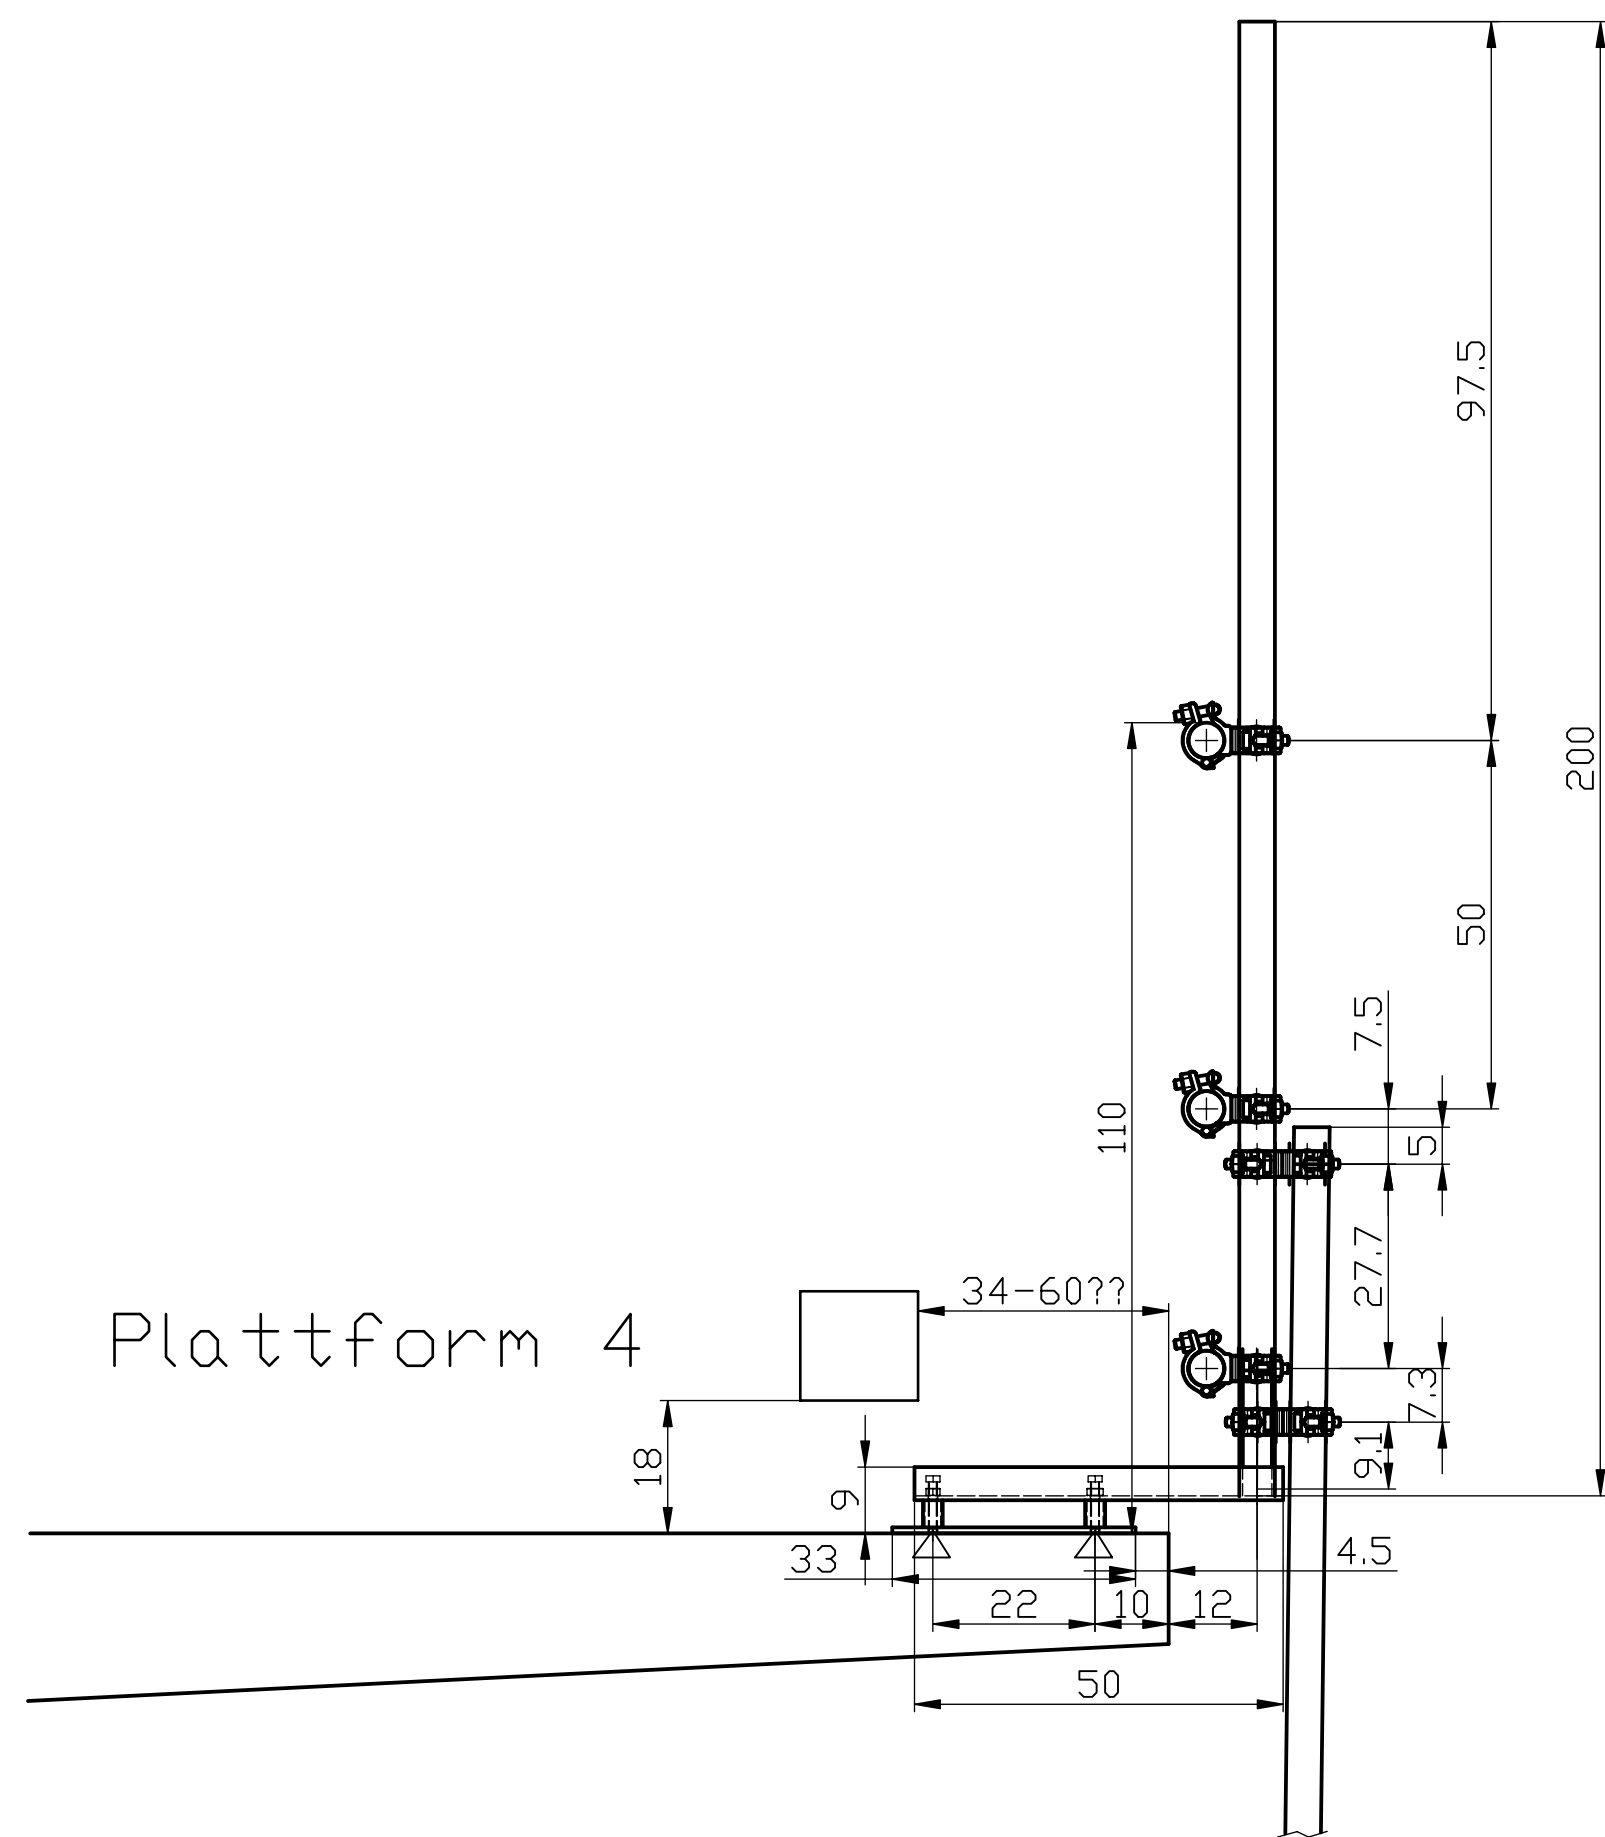


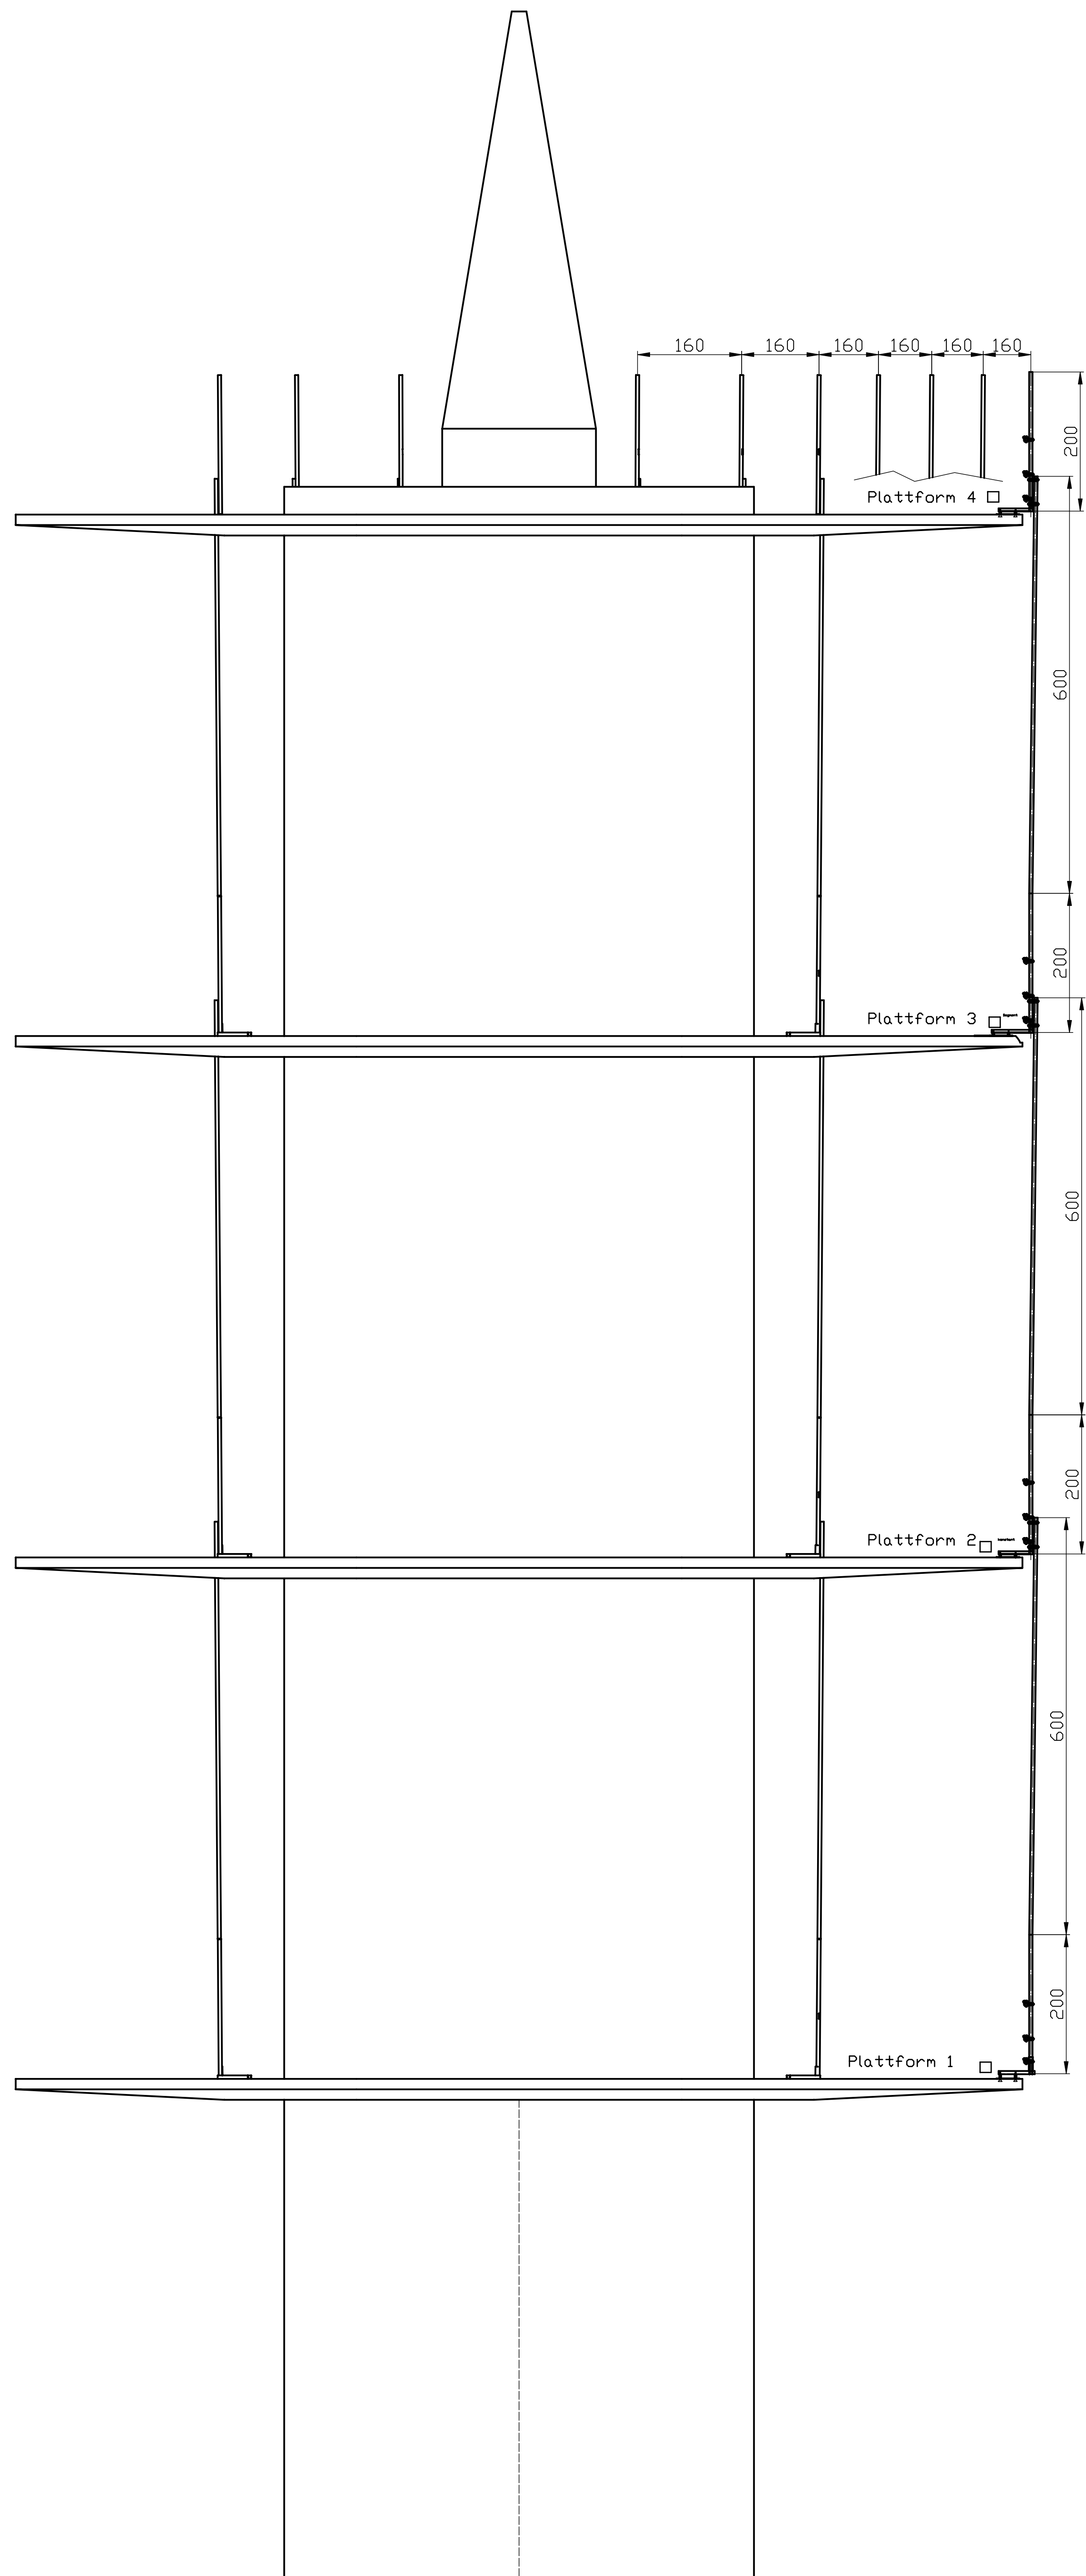

Seitenschutzpfosten umlaufend, max Abstand 160cm.

Sifatec		Allgemein- toleranzen ISO 2768 - m		Gezeichnet	Maßstab 1: 50 (1:10)	Gew. -- kg
					Werkstoff Div.	
		Datum		Sifatec, Funkturm Blumenburgstraße		
		Gez.	Br.	20.02.2025		
		Gez.	Br.	20.02.2025		
		Projekt-Sicherheitsprüfung		☒ ja ☐ nein		
		EKB Engineering Kaufmann Bauteile		332725.000.001		
				332725.000.001		
Datum	Änderungen	Datum	Änder	Erstg. F.		Erstg. d.
						DR.43